

LEGENDA ELEKTRO

- zásuvka
- vypínač osvětlení (dvouklapka)
- dvojjzásuvka
- kabelový vývod
- detektor pohybu - spínač osvětlení

POZNÁMKA:

BARVA ZÁSUVK A VYPÍNAČŮ V KUCHYNI BY MĚLA BÝT V MÍSTĚ OBKLADU ZA LINKOU V BÍLÉ BARVĚ, OSTATNÍ TAKÉ BARVĚ BÍLÉ. ABB - LEVIT

- pozn.1 - 220V - zásuvka pro MYČKU, samostatné jištění
- pozn.2 - 220V - zásuvka/el.krabice pro plynovou varnou desku, samostatné jištění
- pozn.3 - 220V - zásuvka/el.krabice pro el.troubu, samostatné jištění 16A

VÝŠKA ZÁSUVK JE POPSANÁ VÝŠKA STŘEDU OD ČISTÉ PODLAHY, POKUD NENÍ POPSÁNO JINAK 250MM OD ČISTÉ PODLAHY.

ZÁSUVKY A VYPÍNAČE SDRUŽOVAT DO HORIZONTÁLNÍCH RÁMEČKŮ.

LEGENDA


Dvířka horní skříňky – MDF tl.18mm, imitace dřeva – egger H1180 Dub Halifax – projednat s investorem!
 Dvířka dolní skříňky a sestava lednice–mrazák–nádstavec a druhá řada horních skříňek, dvířka skříňky ve výklenku – MDF tl.18mm, bílý vysoký lesk – fólie
 Korpusy skříňek – ltd bílá, tl. 18mm. Police ve skříňkách LTD bílá, tl.16–18mm. Police označené +- jsou posuvné nahoru a dolu.
 Korpusy první řady horních skříňek – shodné s dvířky – LTD tl.18mm, imitace dřeva – egger H1180 Dub Halifax – projednat s investorem!
 Záda – hřt tl.5mm vložená v polodrážce – bílá, u první řady horních skříňek – egger H1180 Dub Halifax – projednat s investorem!
 Kování – spodní skříňky – chrom, profil naražený na horní hranu dvířka.
 Horní skříňky – skrytý profil v spodní hraně dvířka nebo tip-on(označeno).
 Zásuvka pod troubou – úchytky vyřízlá do korpusu zespodu.
 Zásuvky – pojezdy s tlumením.
 Pracovní deska a olemování první řady horních skříňek (ze stran i nahoře) – laminovaná pracovní deska tl.36mm, egger H1180 Dub Halifax – projednat s investorem! bez postformingové hrany.
 Otevřené police ve výklenku– dvojitá MDF tl.36mm, imitace dřeva – egger H1180 Dub Halifax – projednat s investorem! Osadit na skryté trny.
 Obklad za linkou – keramika – Paradyz – Calatta gres szkl. rekt. poler, vysoký lesk, 598x598mm, spárovačka Manhattan, spárořez dle výkresu.
 Sokl – bílý.
 Po stranách linku dolišťovat ke stěně.
 Podlaha –
 Odtah digestoře ve skříňkách zakapotovat.
 Pod horní skříňky zařezovat LED pás, stejně tak do nejnižší police ve výklenku a do korpusu dolních skříňek – osvětlení soklu. Do olemování nad první řadou horních skříňek – zařezovat 4ks bodových LED světel – dvířka horních skříňek od lemu odsadit, aby nebyly v kolizi se svítidly.

LEGENDA SVÍTEL

- led diodový pás zasazený v hliníkovém "u" profilu (barva chrom)- zařezovaný, překrytý mléčným plastovým krytem; barva světla - daylight bílá; pod horními skříňkami, ve výklenku, pod dolními skříňkami=osvětlení soklu; LED pás osazený na rampě - svítí směrem na strop pod úhlem 45°
- led diodové bodové světlo, rámeček chrom, difusor - mléčným bílý; barva světla - daylight bílá; 4ks, ve spodní hraně lemu horních skříňek, zařezováno

LEGENDA OBKLADU

- VODÍCI SPÁRA
- VODÍCI DLAŽDICE
- DLAŽBA -Paradyz - Calatta Gres Szkl. Rekt. Poler - 598x598mm, lesk, rektifikovaná

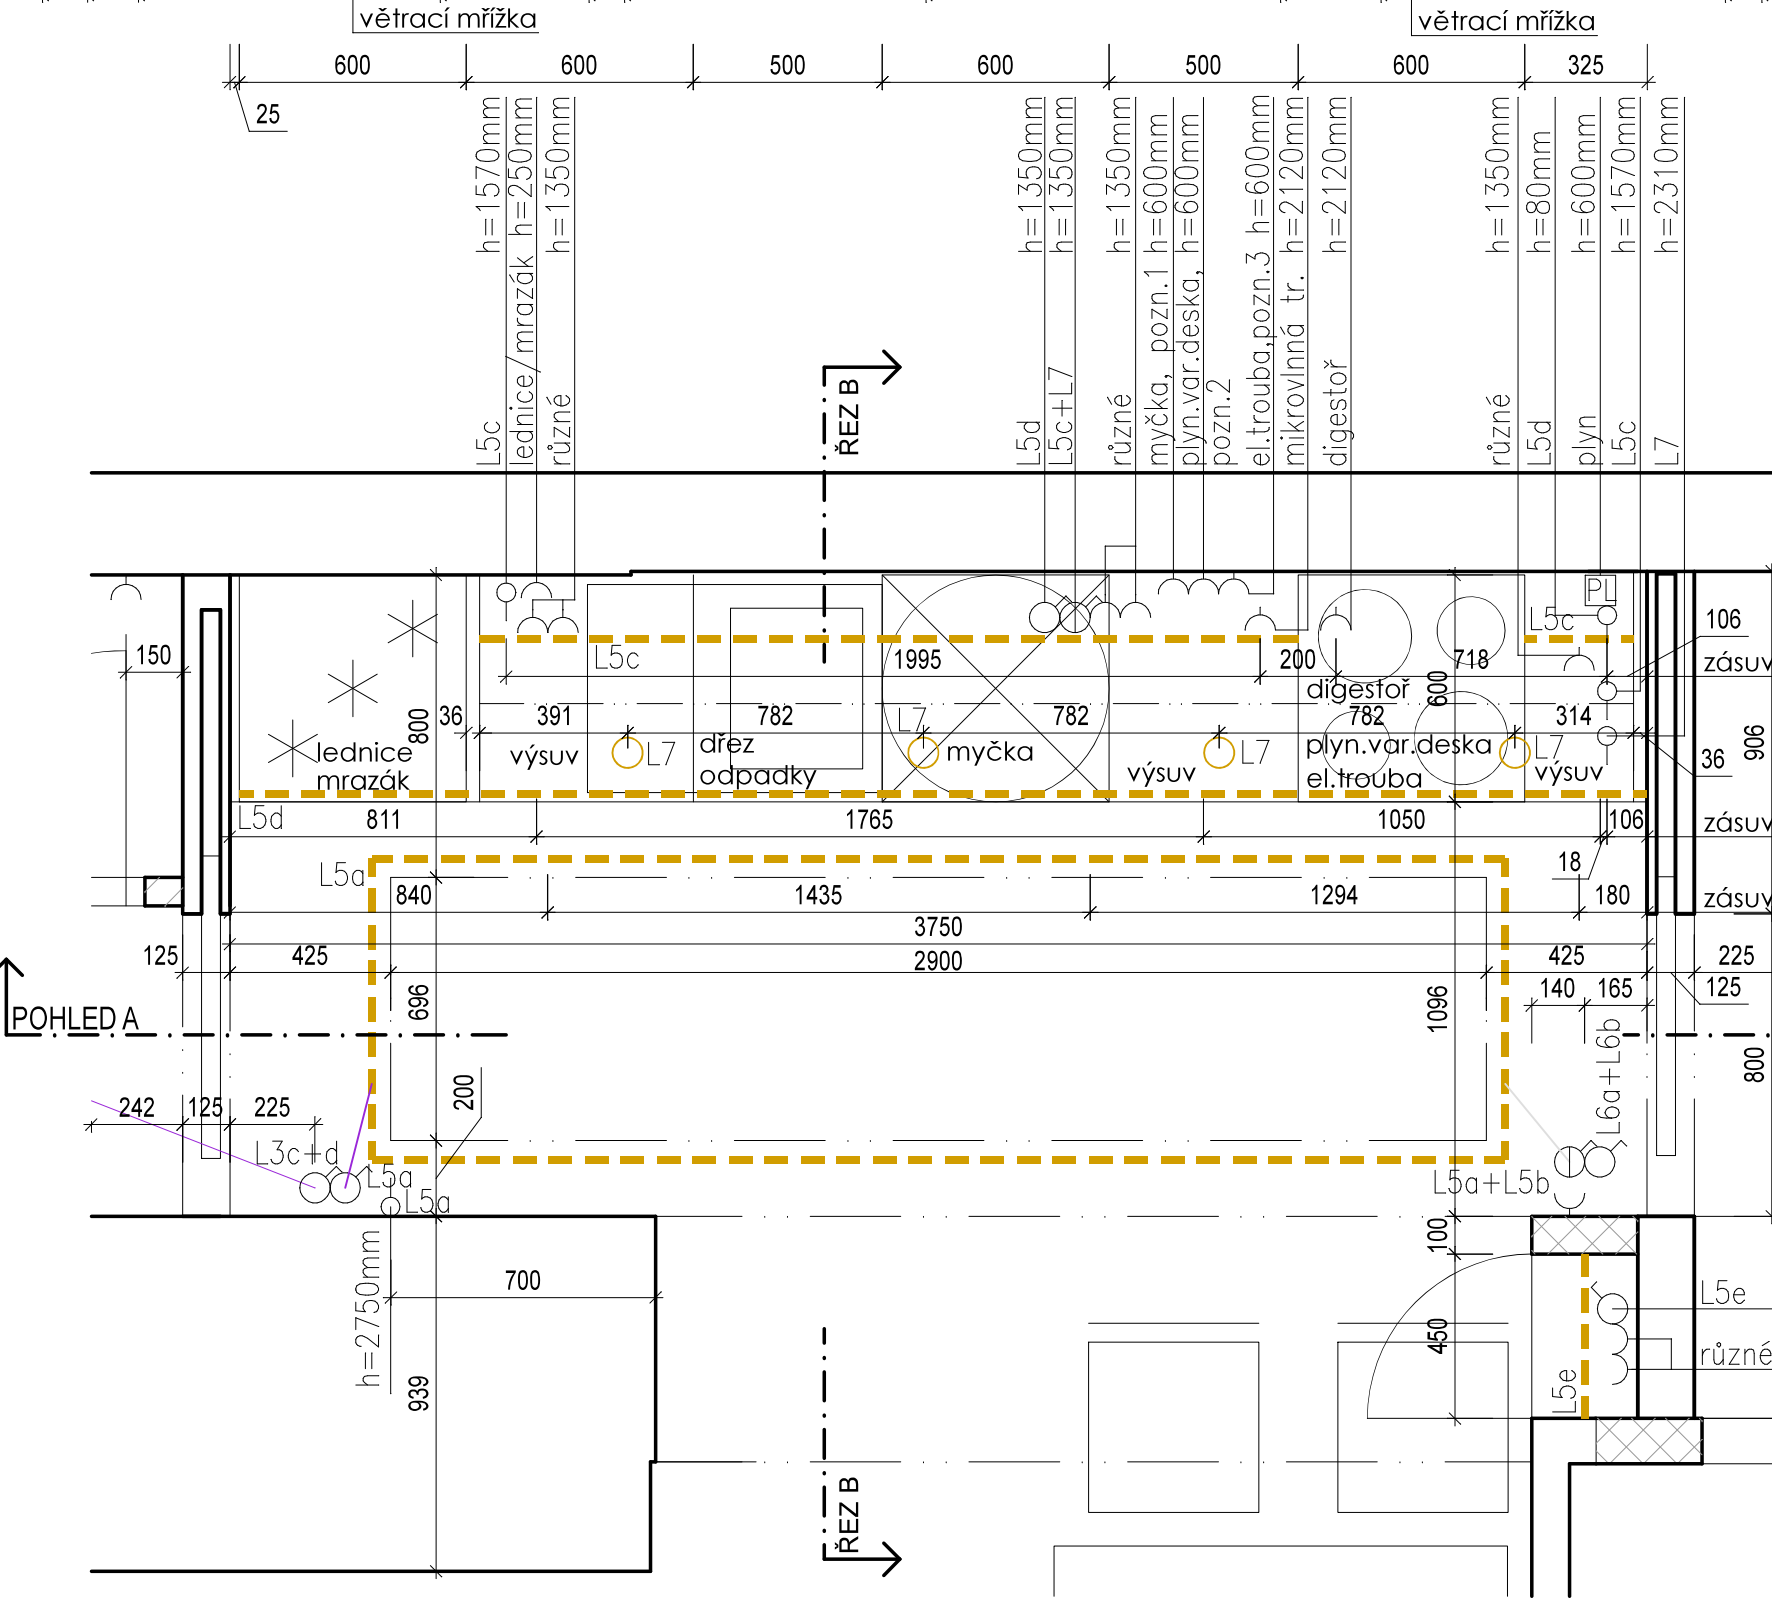

POZNÁMKA: VÝKRESY NESLOUŽÍ JAKO PODKLAD PRO VÝROBU. PŘED REALIZACÍ PŘESNÉ ROZMĚRY JEDNOTLIVÝCH POLOŽEK DOMĚŘIT NA STAVĚBĚ!!!		autor: Ing. arch. Eliška Šafránková	datum: 05 2021
		objednatel: David Knotek, tel.: 777 071 366, email: daewosh@gmail.com	stupeň: STUDIE
		lokality: Vídeňská, Brno	formát: 2xA4
		název akce: PROJEKT INTERIÉRU BYTU - Vídeňská	měřítko: č. výkresu:
		příloha: KOORDINAČNÍ VÝKRES KUCHYŇĚ PŮDORYS, POHLEDY - ELEKTRO, SPÁROŘEZ, TRUHL.VÝR.	1:20